


40.70 / 40.00 /

0.35 6.50 0.20

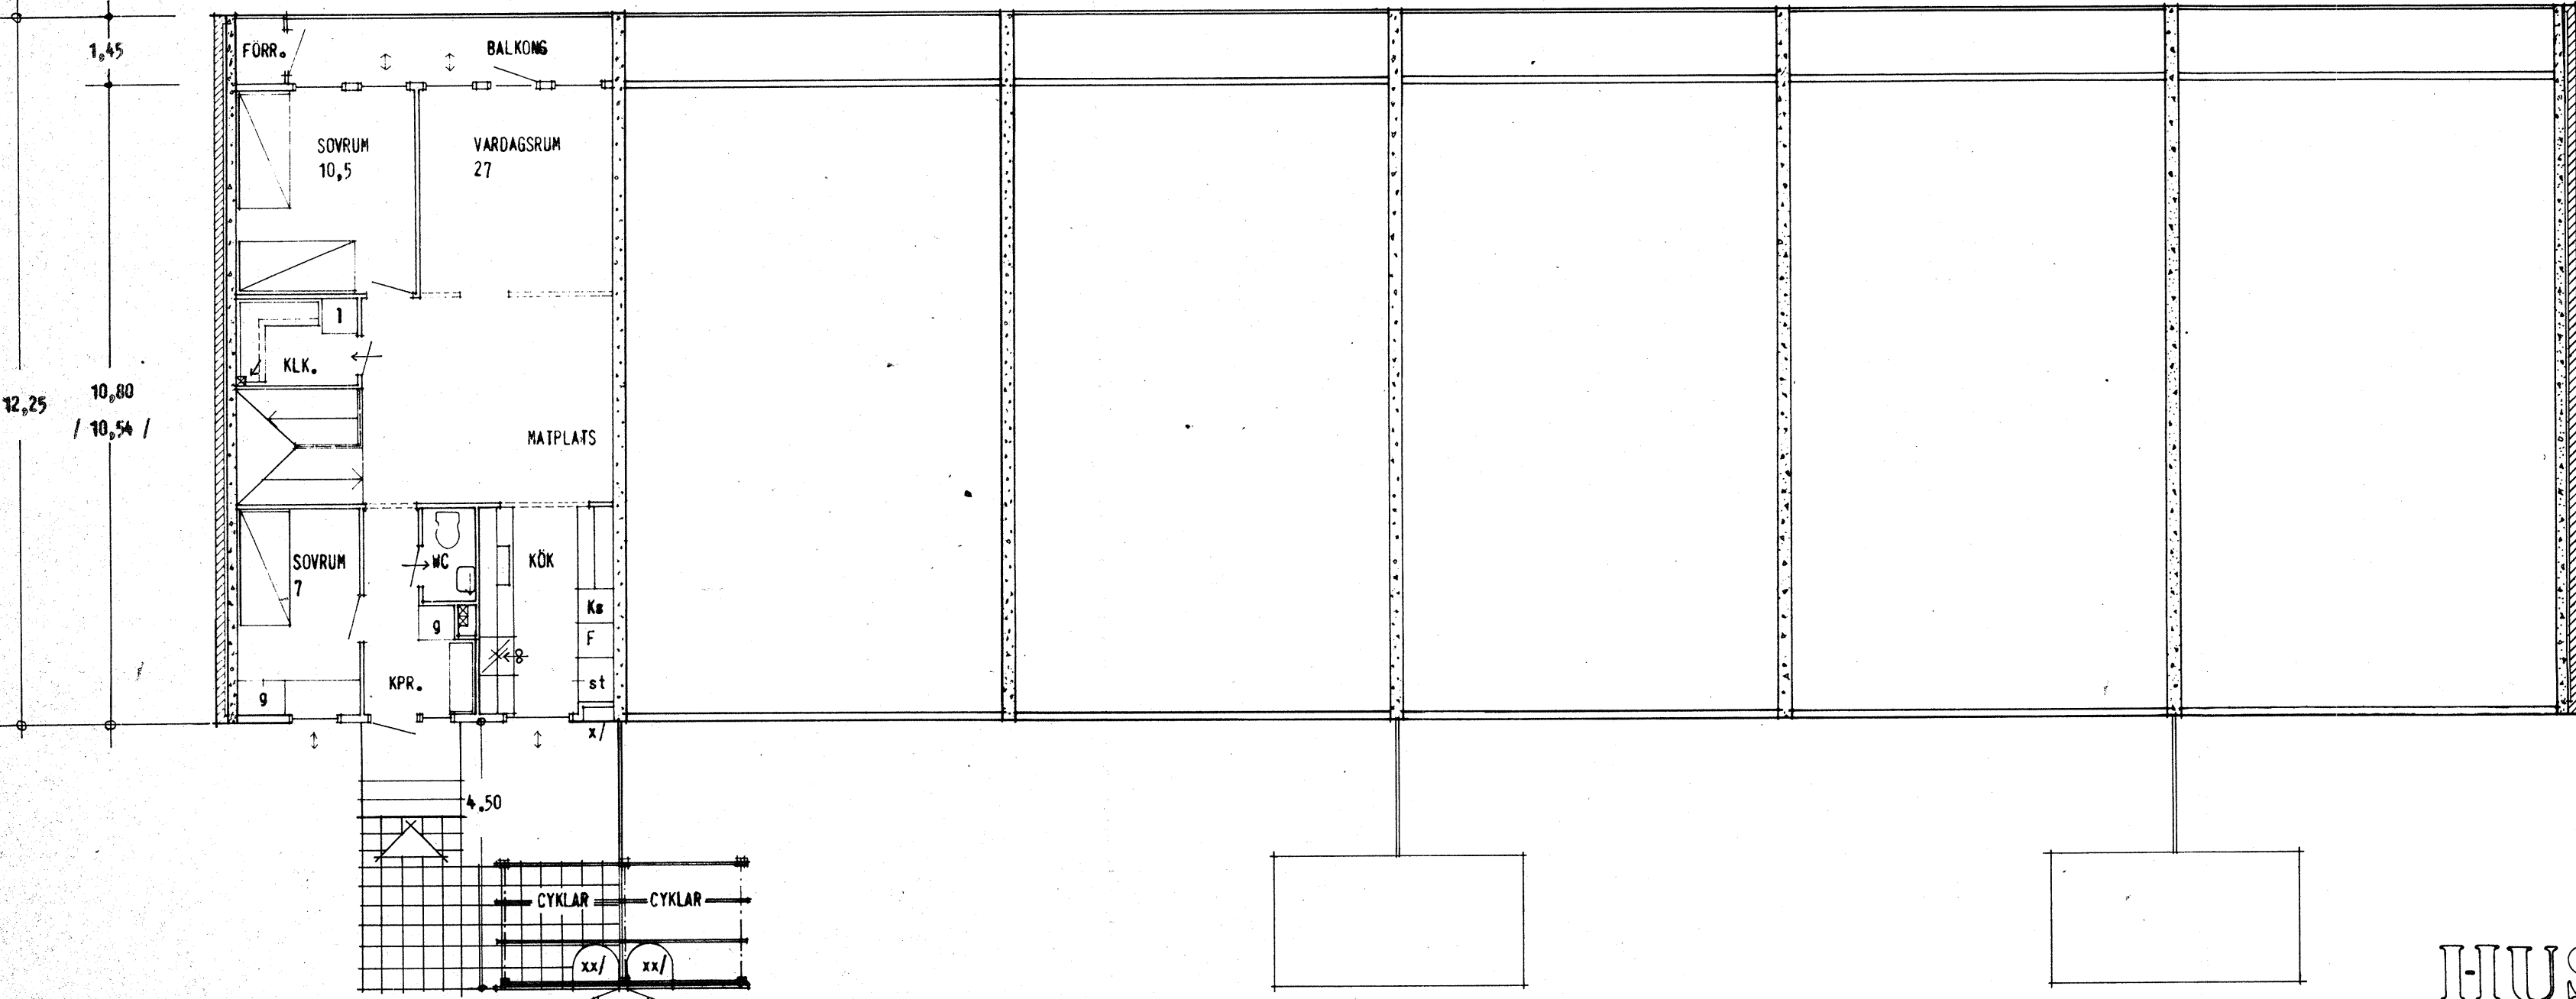

ÖVERVÄNING.
 INV. YTA 68,5 M²
 DISKBÄNKBESLAG NC 22 H.
 x/ FASADSKÅP, MÄTARE
 xx/ SOPSKÅP.

BETECKNINGAR

- TRÄ
- TEGEL
- BETONG
- MURBLOCK
- BARRIÄR
- SPALJE
- REGLERBART

BETONGPLATTOR
 35 x 35 x 5 CM

HUS B, C, D, E, F OCH G

RITNING NR 4

MYRESJÖHUS

REV. 1.4.71
 REV. 17.12.71

RITNING TILL NYBYGGNAD AV RADHUS Å FAST. LERUM STOM 1:2
 HALLEGÅRDEN 1:35, 1:153 M., FL. HÖJDEOMRÅDET, LERUM
 BYGGHERR: BYGGNADS AB V. FLODÉN, LERUM.

HUVUDRITN. AVD. VETLANDA 0383.12045

RITN. NR.	DATUM	SKALA
10153 - 10200	3.2.1971	1:100
RIT. <i>Reidel</i>		<i>me. luv</i>