
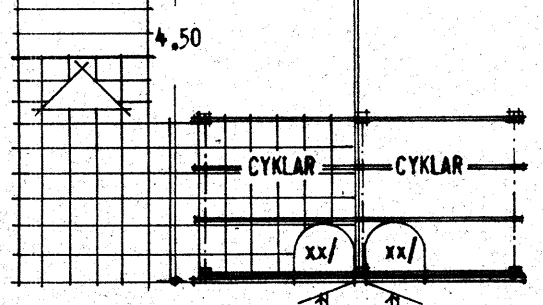


54.10 / 53.40/

0,35 6,50 0,20



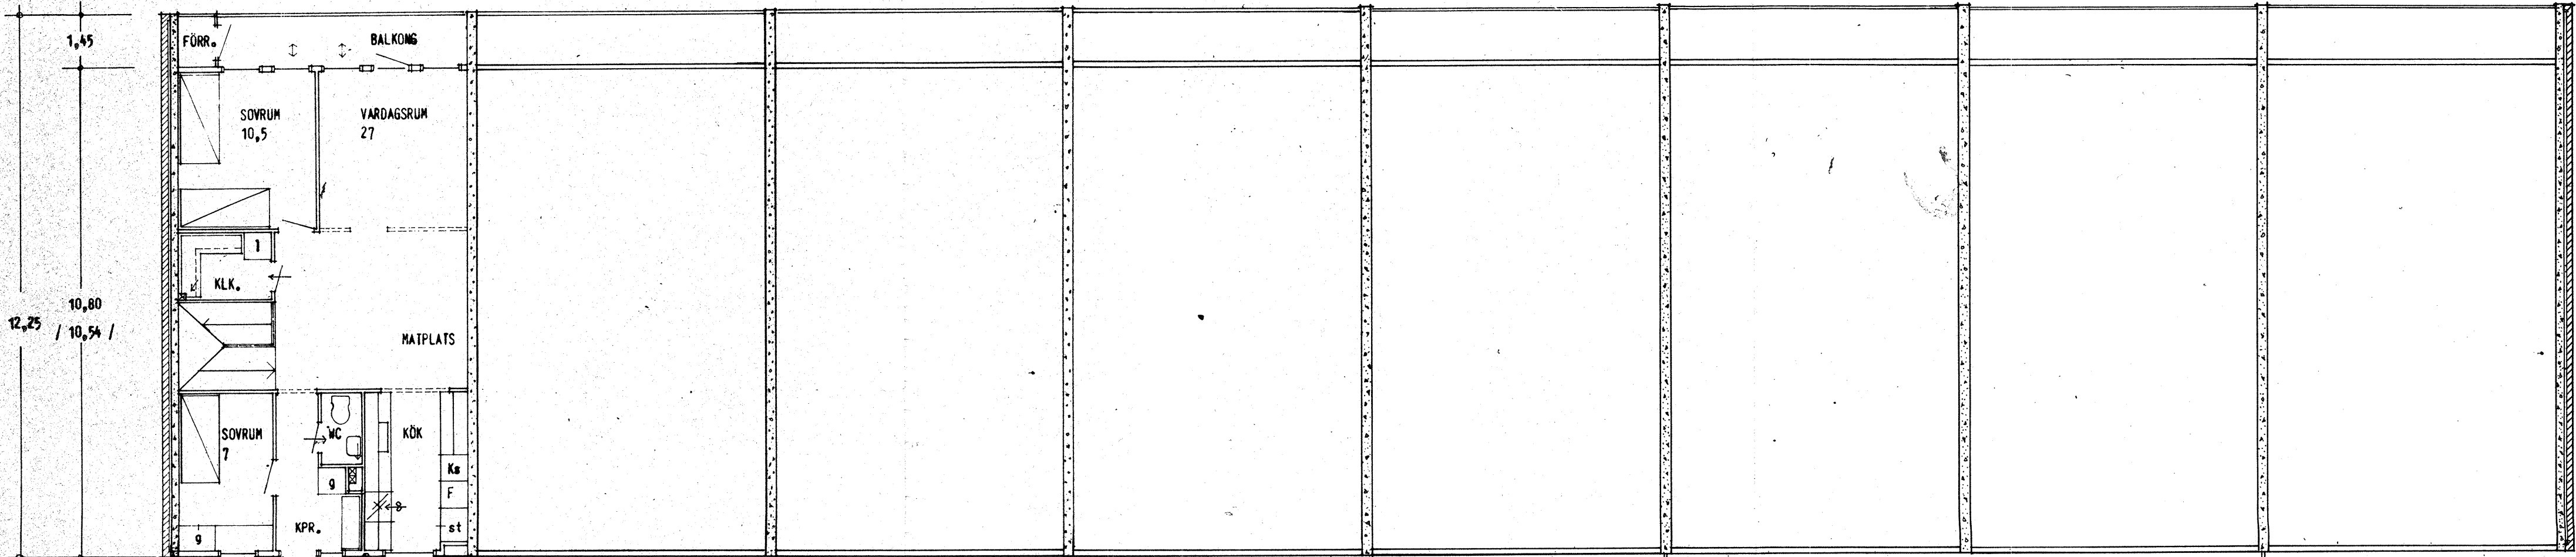


ÖVERVÄNING.
 INV. YTA 68,5 M²
 DISKBÄNKBESLAG MC 22 M.
 x/ FASADSKÅP, MÅTARE
 xx/ SÖPSKÅP.

BETECKNINGAR

- TRÄ
- TEGEL
- BETONG
- MURBLOCK
- BARRIÄR
- SPALJE
- REGLERBART VENT.BESLAG

BETONGPLATTOR
 35x35x5 CM

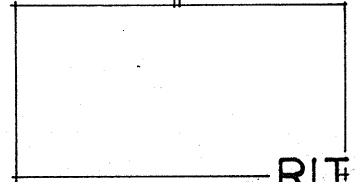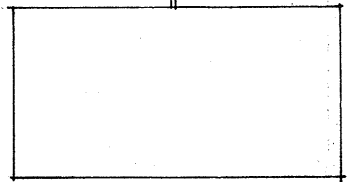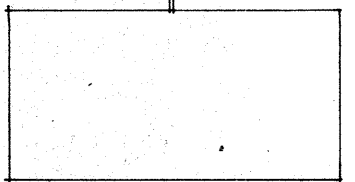

HUS H

RITNING NR 6

MYRESJÖHUS

HUVUDRITN. AVD. VETLANDA 0383/120 45

RITNING TILL NYBYGGNAD AV RADHUS Å FAST. LERUM STOM 1:2
 HALLEGÅRDEN 1:35, 1:153 M. FL. HÖJDENOMRÅDET, LERUM
 BYGGHERR: BYGGNADS AB V. FLODÉN, LERUM.

RITN. NR.	DATUM	SKALA
10153 - 10200	3.2.1971	1:100
RIT		
<i>Stidell</i>		<i>Karlsson</i>

REV. 1. 4. 71.
 REV. 17.12.71