


FASAD MOT NORDVÄST

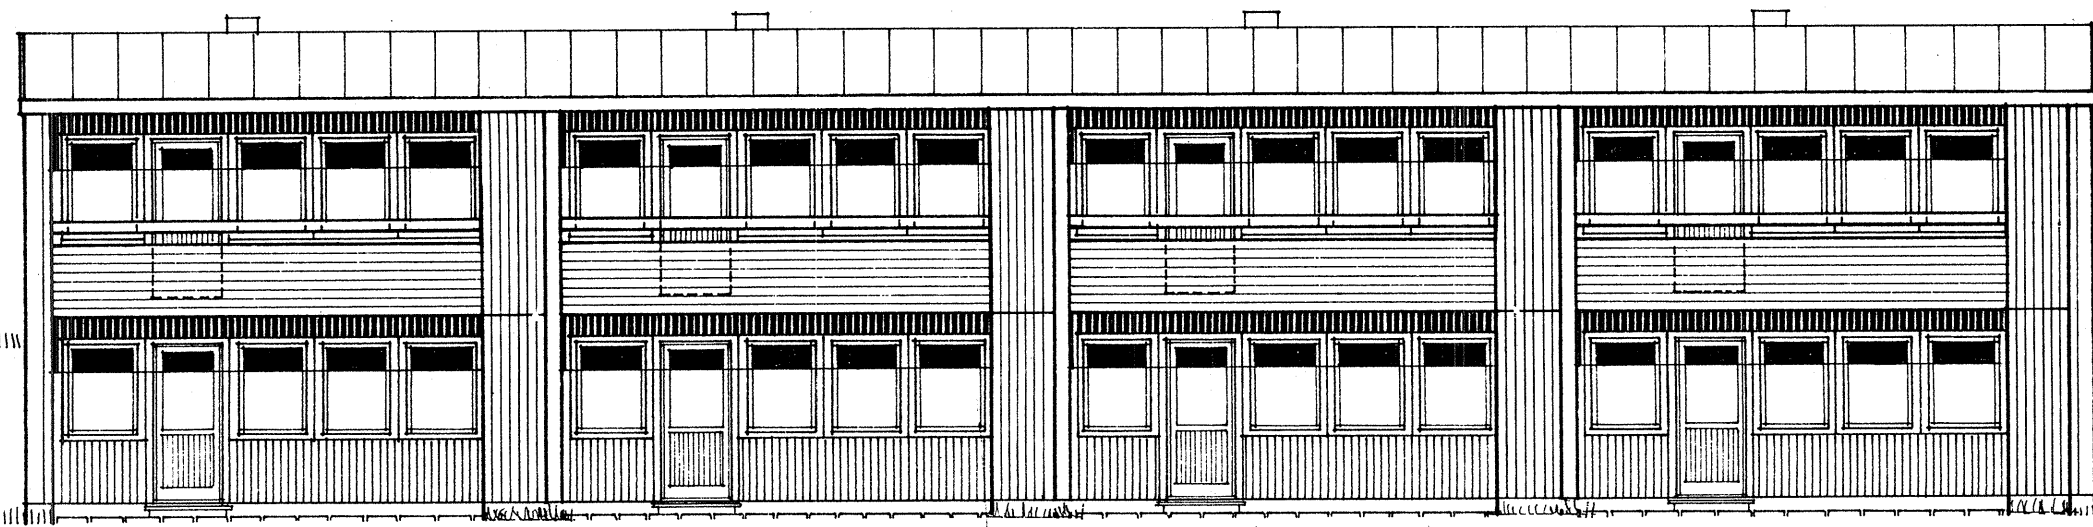

FASAD MOT SYDOST

HUS **A**
FASADER

RITNING NR **10**

MYRESJÖHUS

HUVUDRITN.AVD. VETLANDA 0383/12045

RITNING TILL NYBYGGNAD AV RADHUS Å FAST. LERUM STOM 1:2
HALLEGÅRDEN 1:35, 1:153 M. FL. HÖJDEOMRÅDET, LERUM
BYGGHÄRRE: BYGGNADS AB V. FLOEEN, LERUM.

RITN. NR	DATUM	SKALA
10153 - 10200	3.2.1971	1:100
<i>[Signature]</i>	<i>[Signature]</i>	