

Armaturförteckning.

A = E 58 411 10 (2 st)
 B = E 58 415 10 (2 ")
 C = F 58 885 21 (3 ")

E = 68 68 U (1 ") Boréns Borås
 F = E 58 601 10 (1 ")

⊙ = Lampputtag E 15 535 20

Ledningar.

Till spis och tvättmaskin förlägges FK 2,5 i rör.
 Övriga ledningar skall vara FK 1,5 i rör och två-ledare där ej annat angives.
 För bortkoppling av värme och vattenvärmare under höglåstid framdrages manövergruppledning från fasadmätarskåp till central. 2 st kontakter av vilka den ena kan koppla bort el.-värmen och den andra kan koppla bort vattenvärmaren uppsättes vid central.
 Relä för manöivering av kontakterna uppsättes av kraftleverantören i fasadmätarskåpet.

För fjärravläsning av vattenmätare förlägges VP-rör från plats för vattenmätare till fasadmätarskåp.

Byggnadskonstruktioner.

Gavelväggar, lägenhetsskiljande väggar och yttervägg vid bad i undervåningen är gjutna betongväggar. Övriga ytter- och innerväggar är träväggar. Bottenbjälklaget i undervåningen är stålslipat betonggolv, beklätt med matta. Mellanbjälklaget är plåtsjuttet betongvalv. Golvet i övervåningen beklädes på liknande sätt. Taket i undervåningen är "Barracuda plasttak". Takarmaturer uppsättes i kortlingar av trä. Vindsbjälklaget består av fackverk av trä, träfiberskiva och takbeklådning.

Fasadmätarskåpet uppsättes i yttervägg och isoleras på byggnadsplatsen enligt detalj 1.

I Myresjöhus leverans ingår inga el.-ledningar eller apparater.



Telefon.

El. inställatören förlägger rör och drar in televerkets inomhusledning i rören.

Från övergångsdosa i förråd förlägges VP-rör 22,5, som skall mynna i kabeldike för servisledningen. Apparatdosor skall vara försedda med skruvhålsfläns.

Antenn.

Ledningsdragning m.m. för antenn utföres enligt fabrikantens ritningar och anvisningar. Energimätare placeras i fasadmätarskåp.

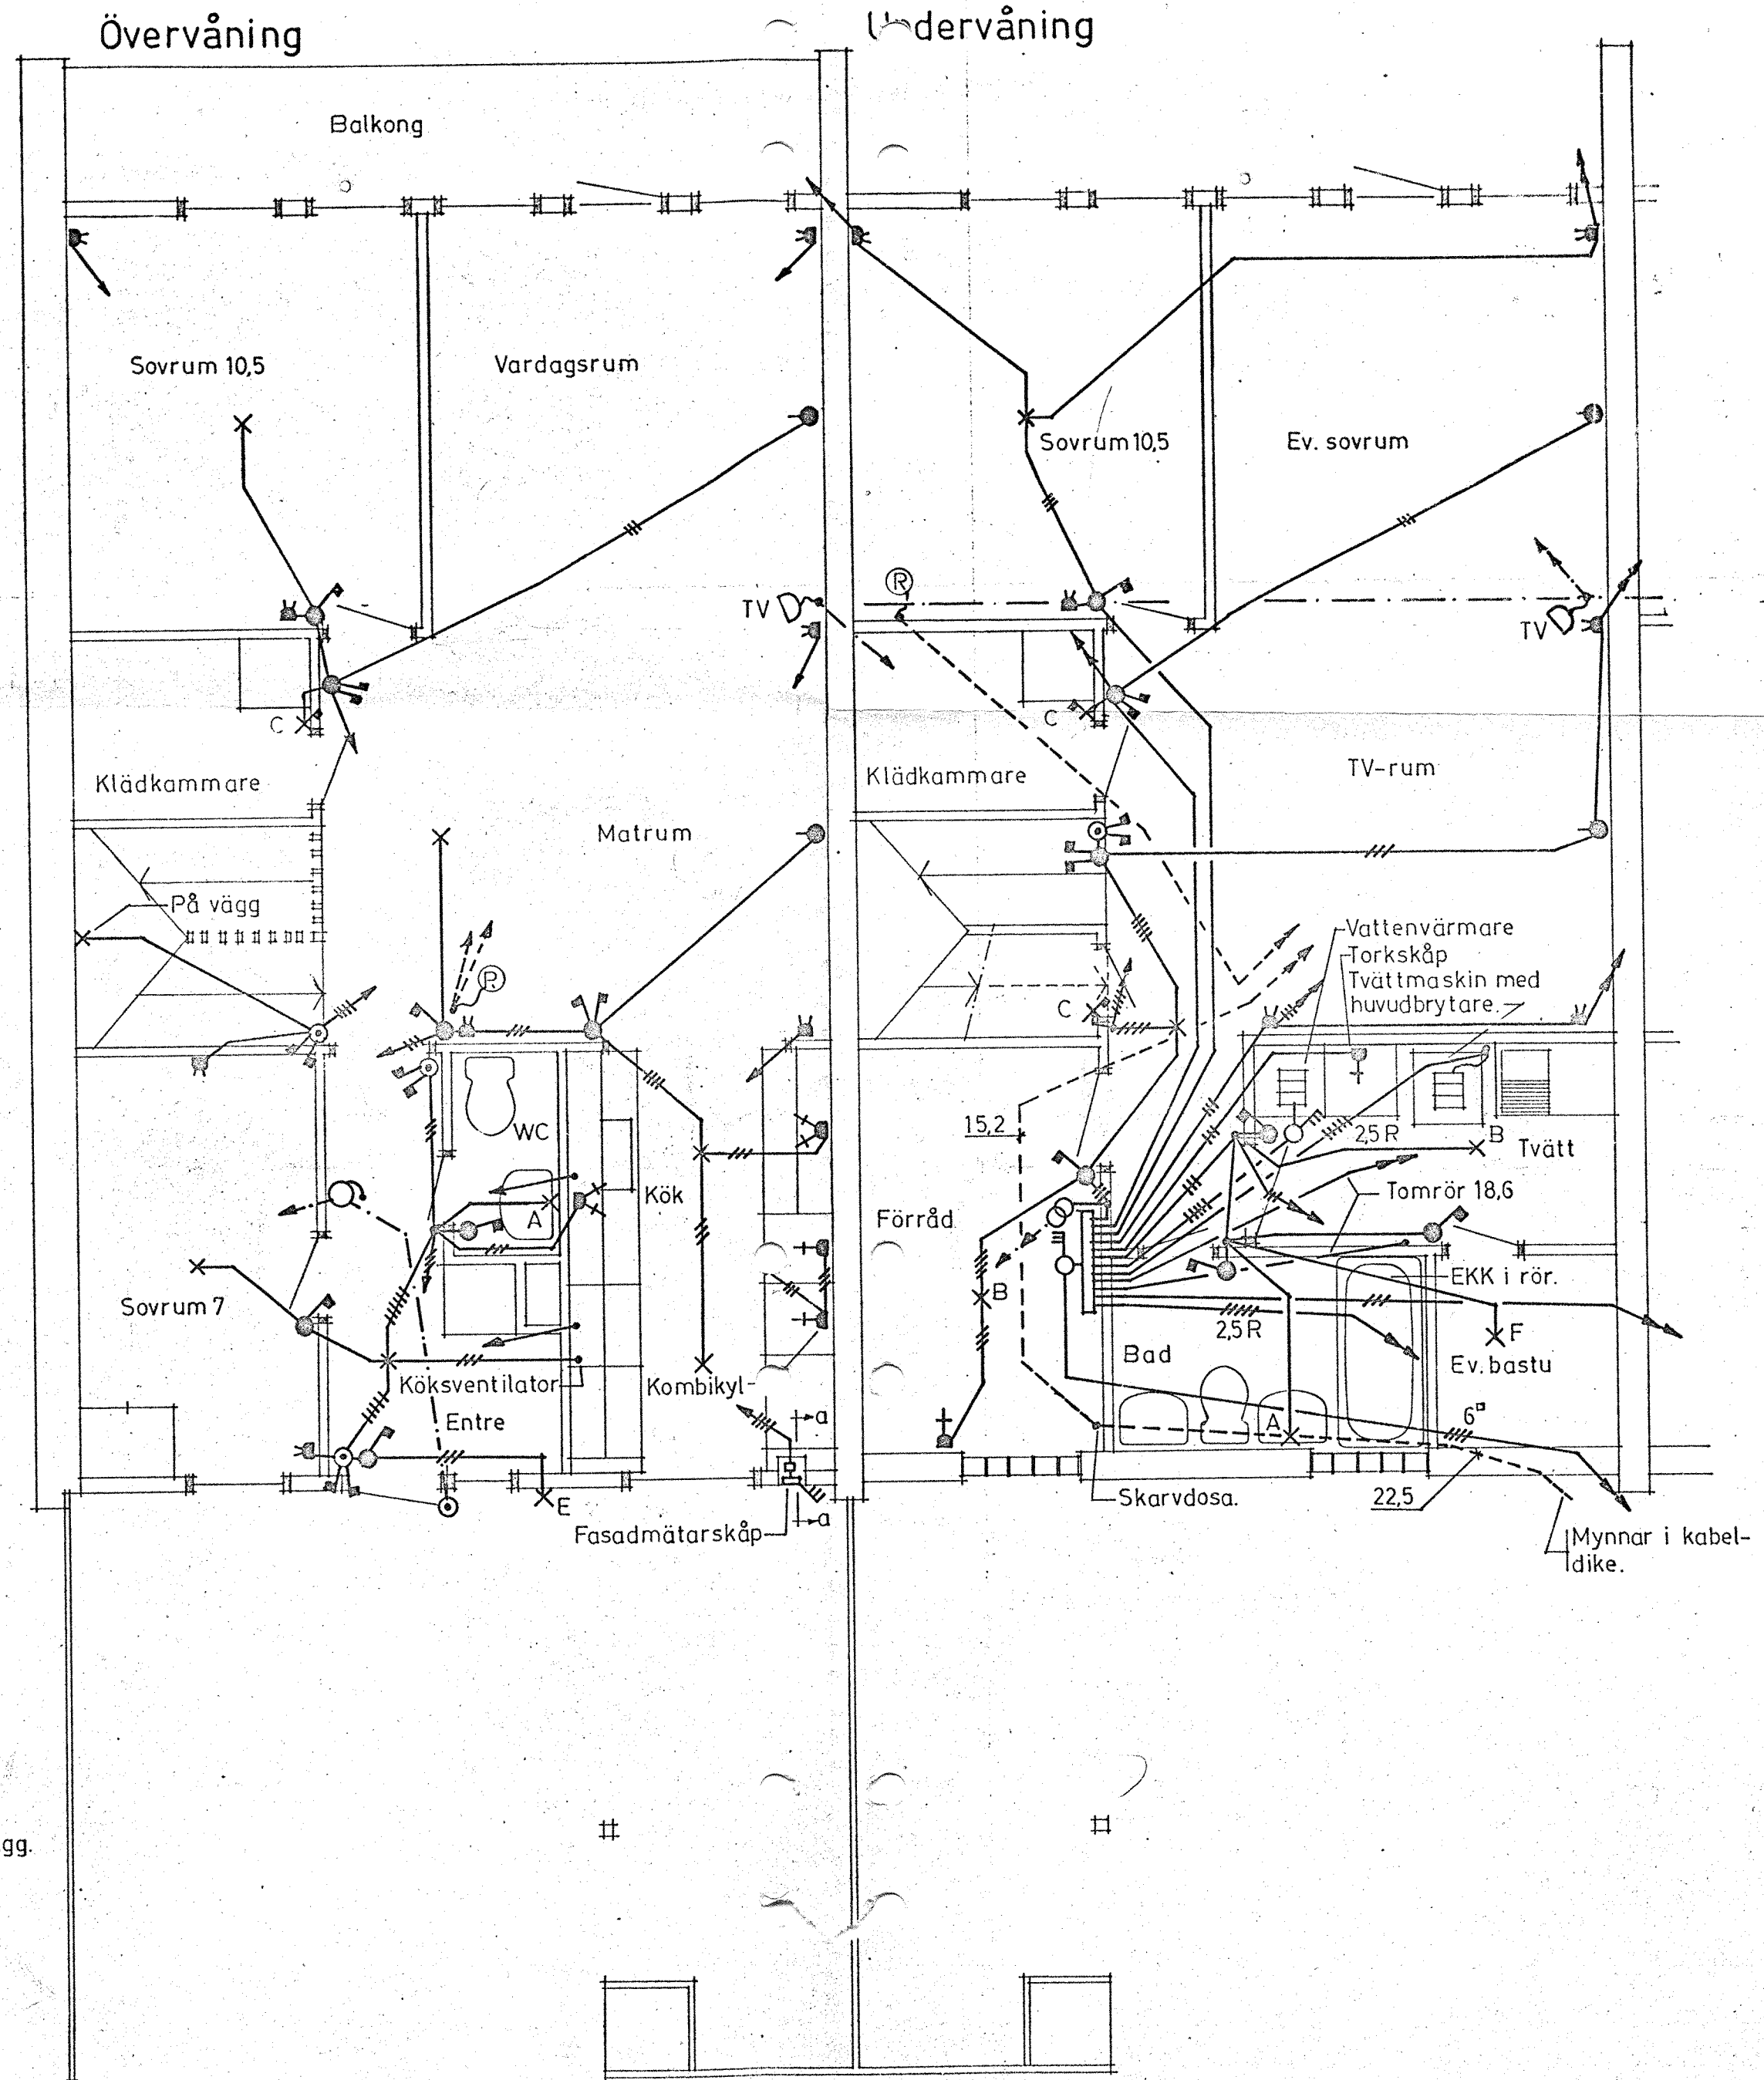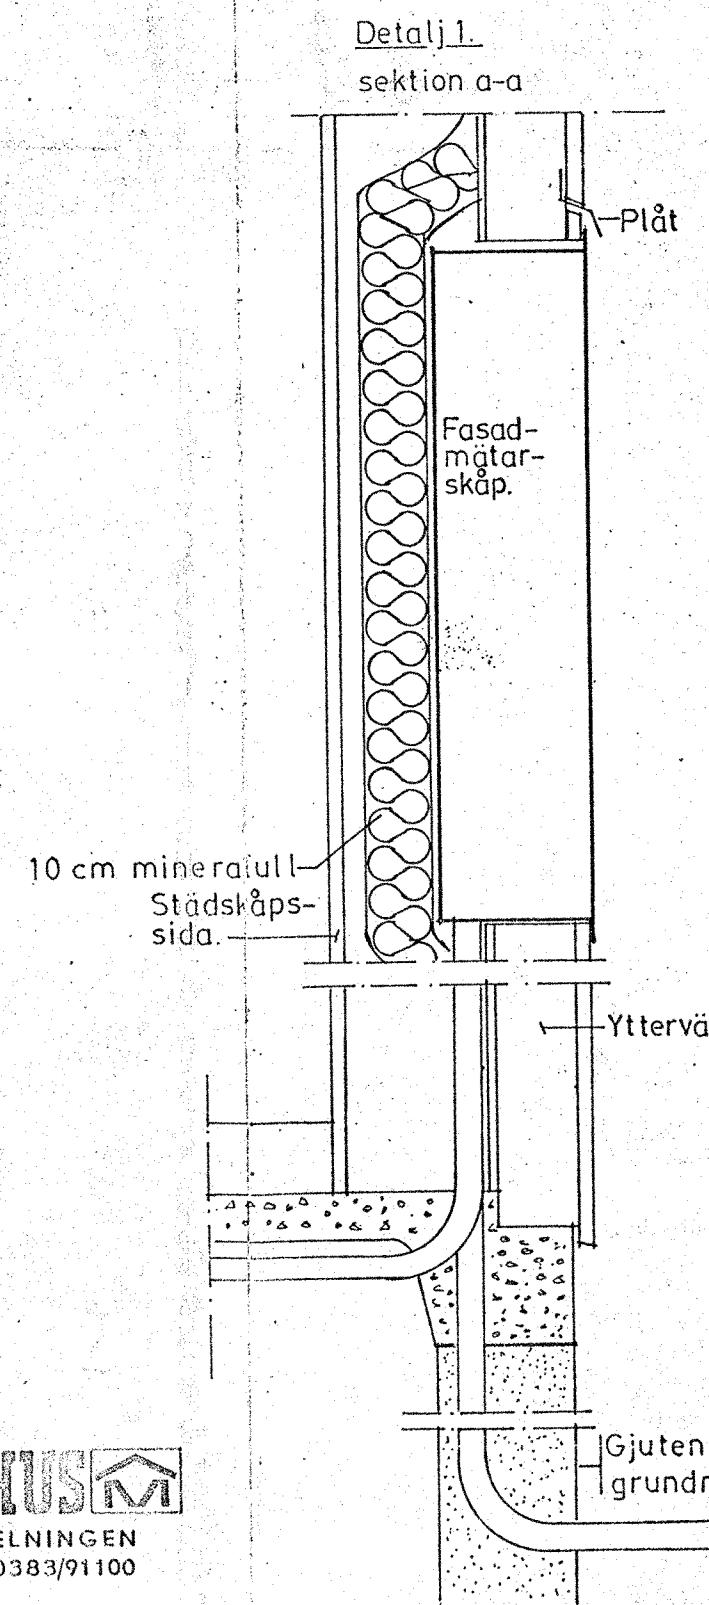

ORIGINAL

El. installationsritning för kraft och belysning.
 Radhus Nedre Höjden
 Lerum

MYRESJÖHUS
 KONSTR. AVDELNINGEN
 MYRESJÖ TEL. 0383/91100

REV. 6.9.71
 BLAD

BEST. NR	DATUM	SKALA	RIT.	GR
	2.11.70	1:50		

Ritningen får ej utnyttjas utan vårt skriftliga medgivande. Överträdelse beivras enligt svensk lag.